Załącznik do zaświadczenia o samodzielności lokalu

Inwentaryzacja lokali mieszkalnych (powierzchni użytkowej)

INWESTYCJA:


URSUS CLASSIC


Budynek mieszkalny wielorodzinny z usługami w parterze
ul. Herbu Oksza 1A Warszawa

Inwestor:


UDI GROUP

UDI TAU Sp. z o.o.
ul. płk. Mieczysława Niedzielskiego "Żywiciela" 2 lok. 20
01–875 Warszawa

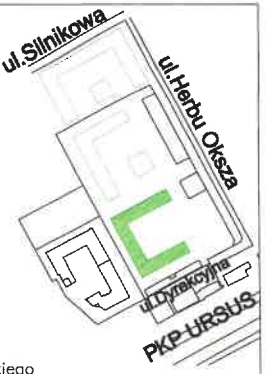

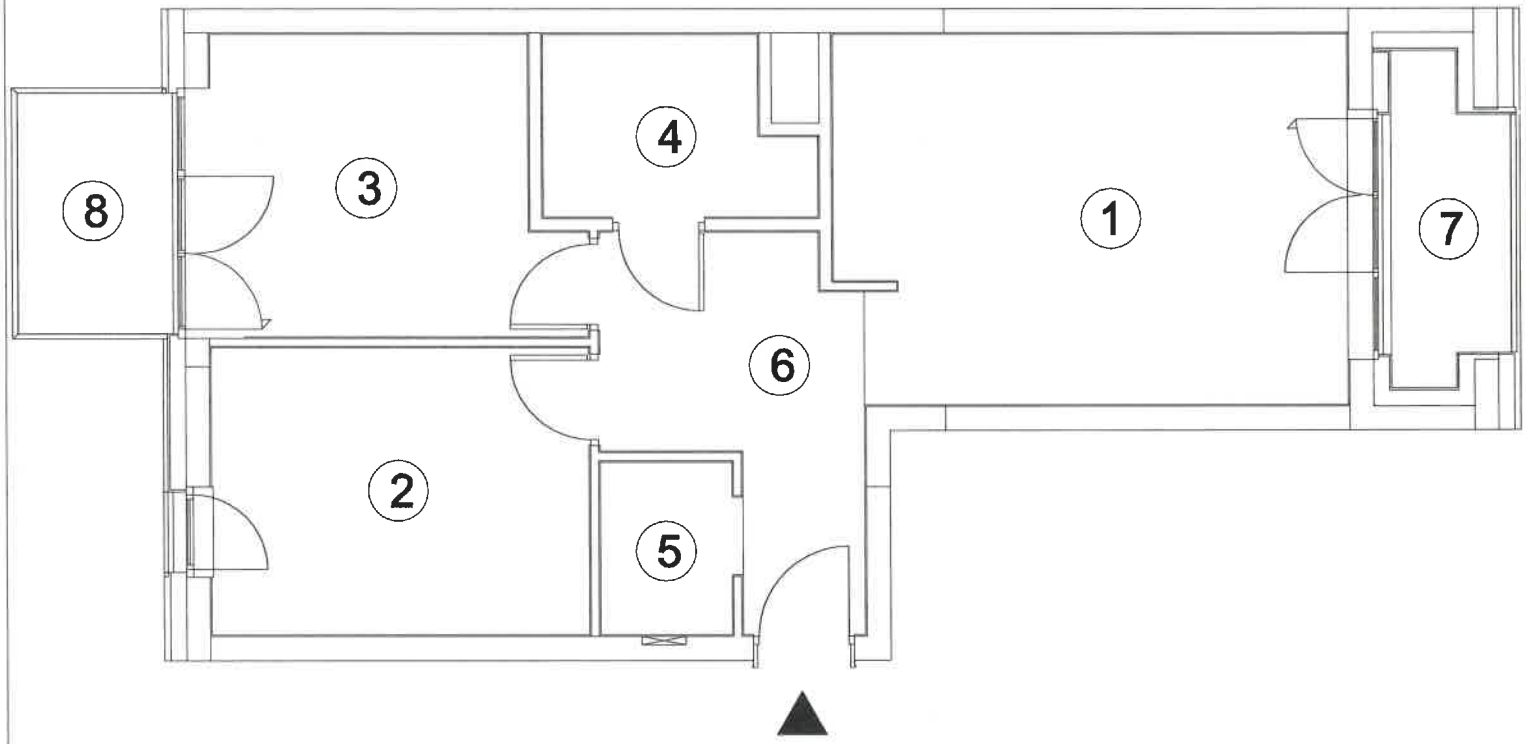

Położenie lokalu na kondygnacji

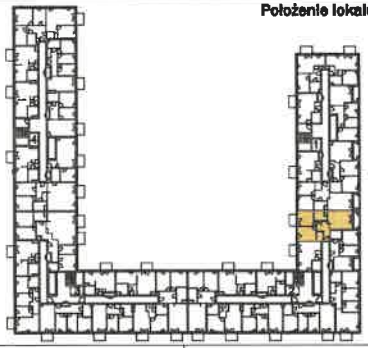

BUDYNEK C1	**ul. Herbu Oksza 1A**
KLATKA	**2**
PIĘTRO	**1**
LOKAL NR	**55**

ZESTAWIENIE POMIESZCZEŃ

1.SALON Z ANEKSEM	18,50 m2
2.POKÓJ	10,78 m2
3.POKÓJ	10,13 m2
4.ŁAZIENKA	4,39 m2
5.GARDEROBA	2,32 m2
6.HOL	7,81 m2

Powierzchnia użytkowa	**53,93 m2**
Powierzchnia pod ściankami działowymi nadającymi się do demontażu	2,13 m2
Suma	**56,06 m2**

7.LOGGIA	3,40 m2
8.BALKON	3,87 m2

GEOBEST Sp. z o.o.
GEODETA UPRAWNIONY
Mariusz Głodek
upr. nr 19292

07.11.2024r

Uwagi:
Obliczenie powierzchni wykonano w oparciu o normę PN-ISO 9836:2015-12.
Zgodnie z umową przedsiępną/deweloperską do powierzchni dodano powierzchnię pod ścianami działowymi nadającymi się do demontażu.
Rysunek bez skali.